





ALTERNATIVA 1

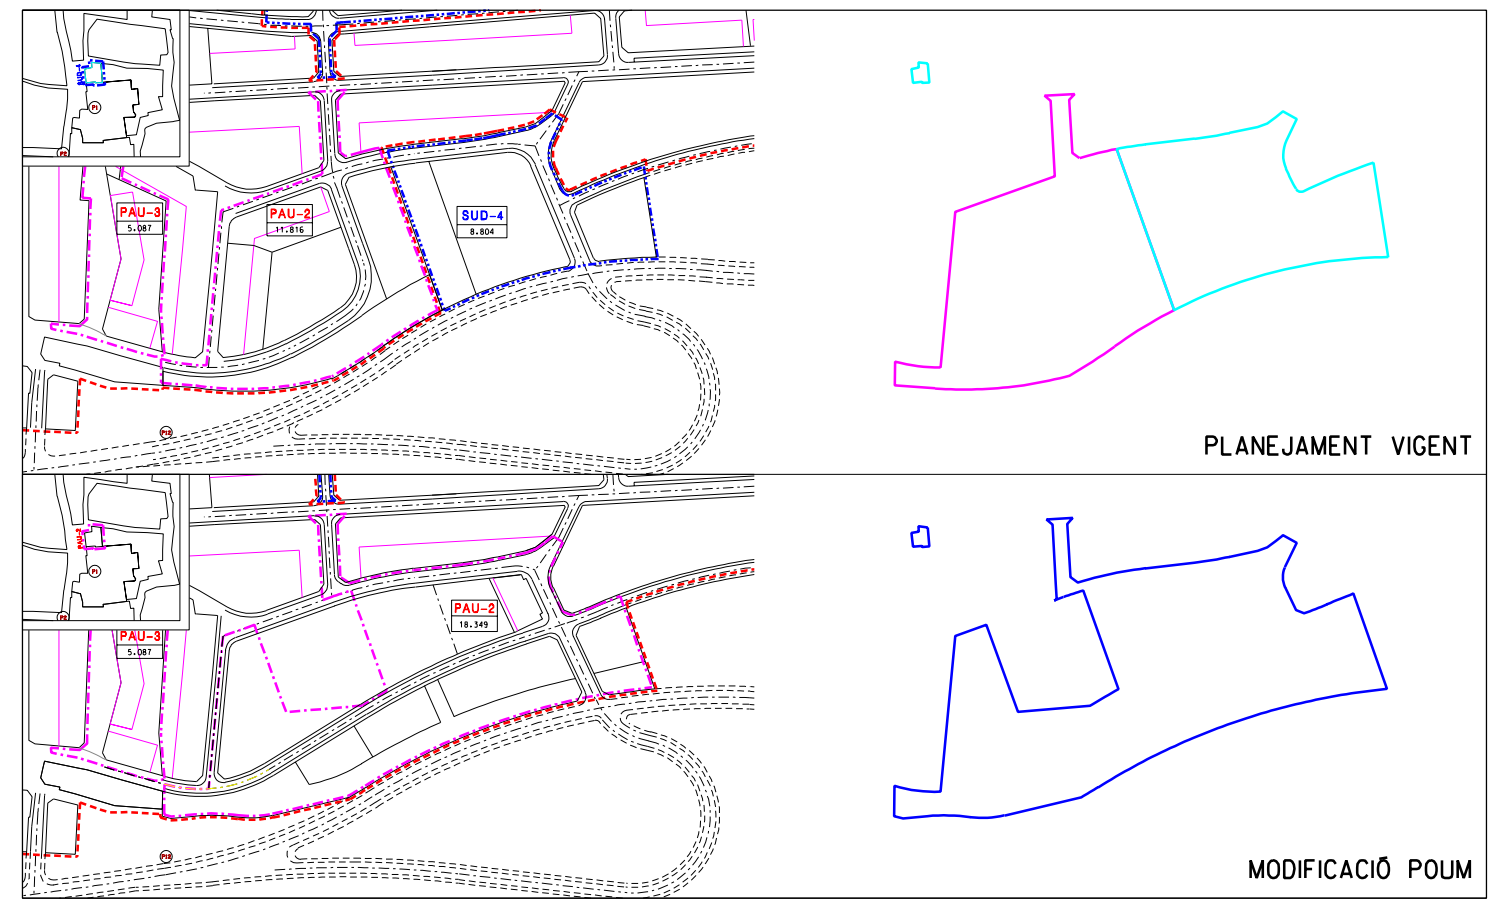


PLANEJAMENT VIGENT

MODIFICACIÓ POUM

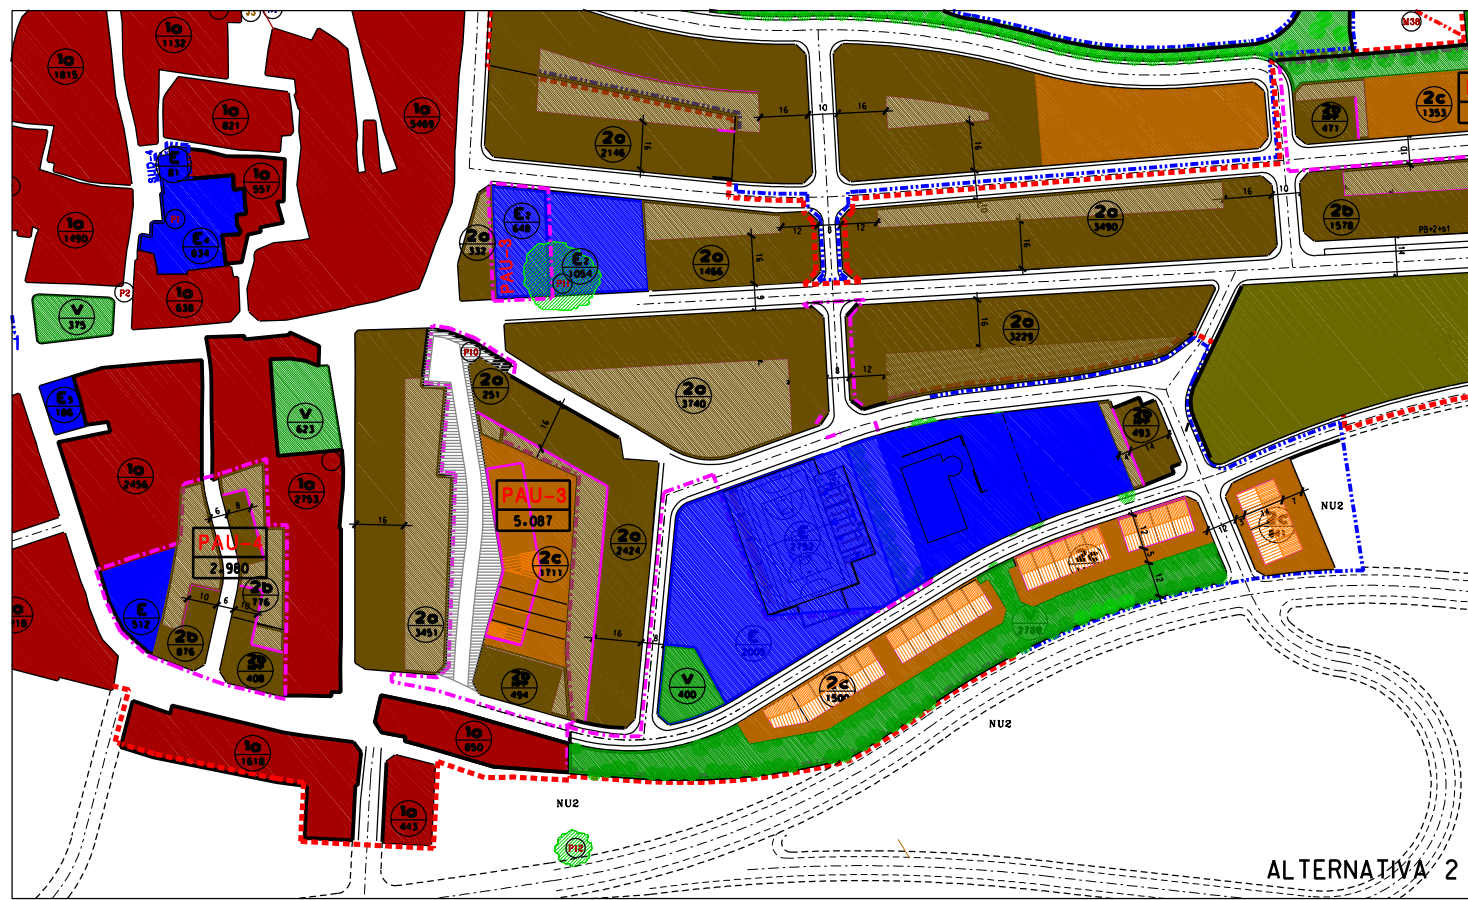

ALTERNATIVA 2

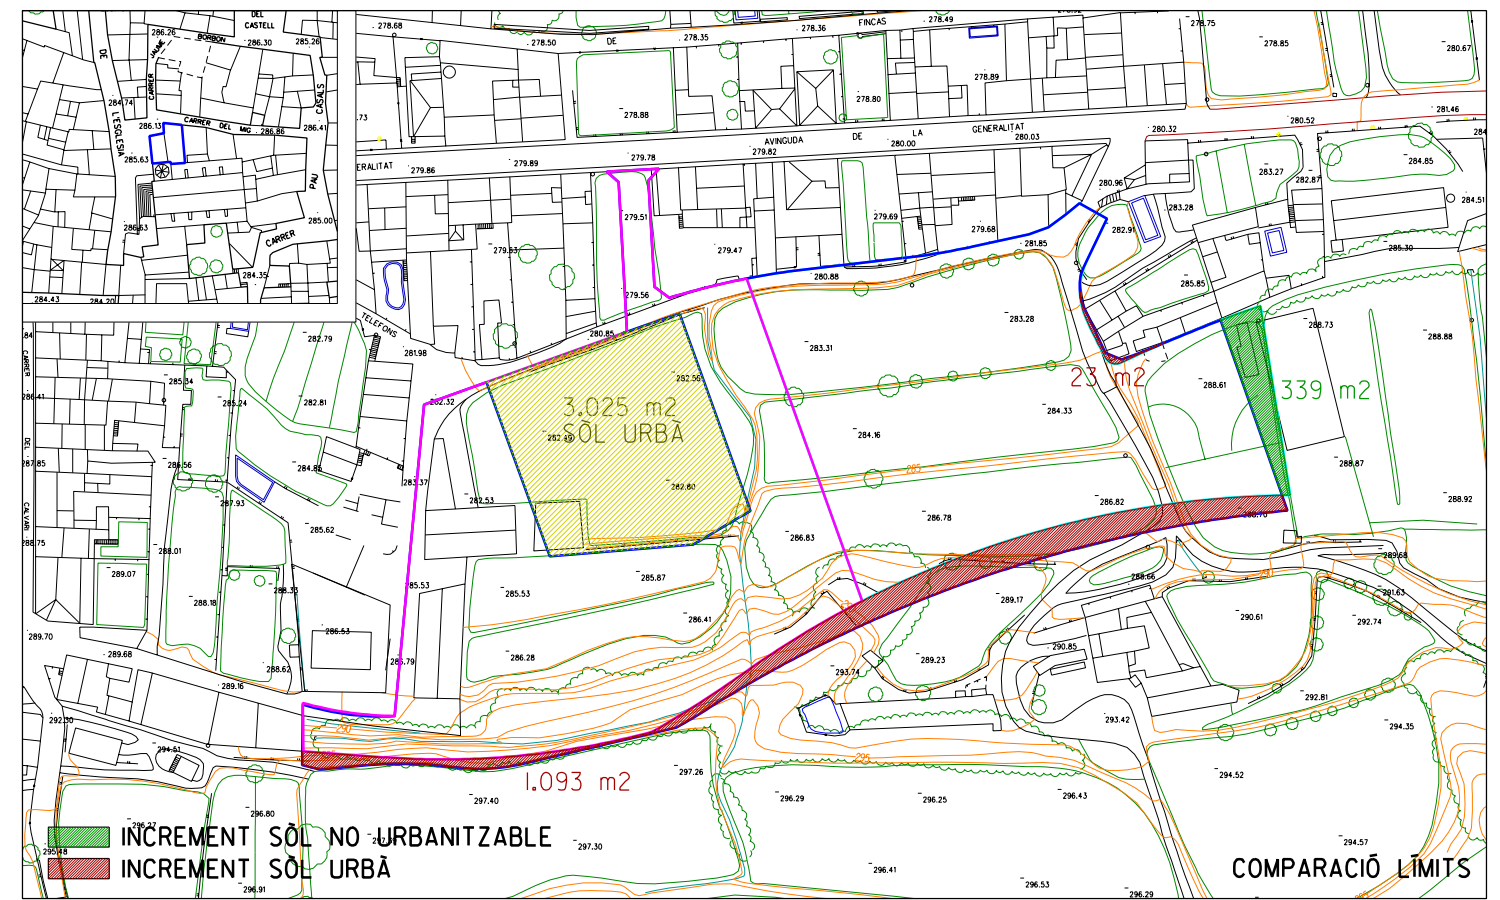

COMPARACIÓ LÍMITS



MODIFICACIÓ PLA D'ORDENACIÓ URBANÍSTICA MUNICIPAL  
 "PAVELLÓ DE MONTGAI"

AJUNTAMENT DE MONTGAI

DESEMBRE 2010

DOM ARQUITECTES ASSOCIATS SLP

PASQUAL MAS IBOLDÚ :: VALERIMAS IBOLDÚ :: ARQUITECTES

PLÀNOL 02 COMPARACIÓ LÍMITS PLANEJAMENT VIGENT - MODIFICACIÓ

ESCALA 1/2500

