




PLANEJAMENT VIGENT POUM

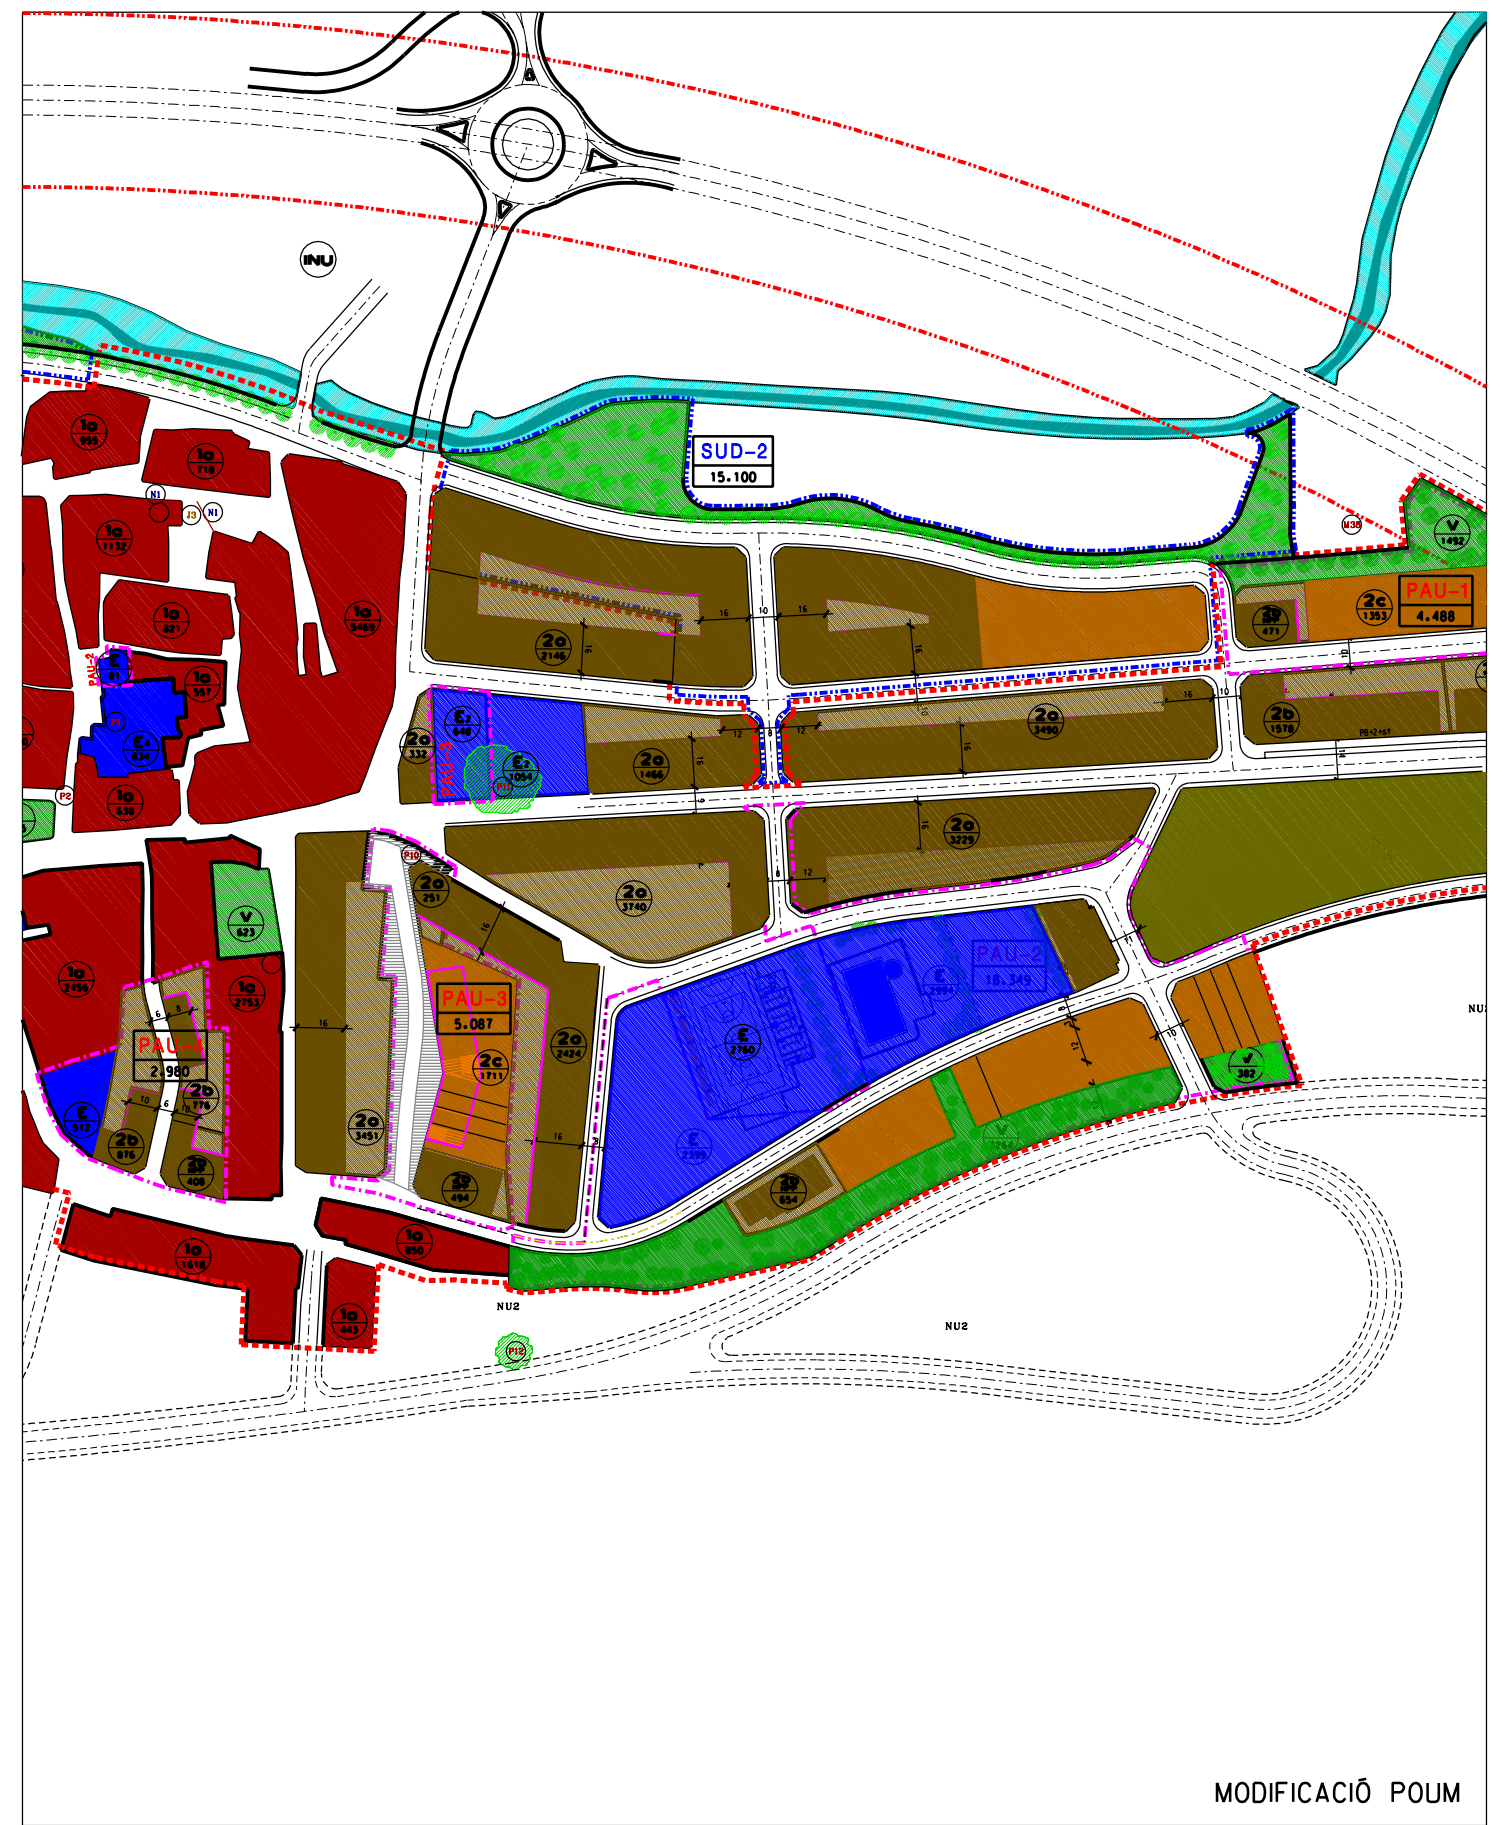

MODIFICACIÓ POUM



MODIFICACIÓ PLA D'ORDENACIÓ URBANÍSTICA MUNICIPAL  
 "PAVELLÓ DE MONTGAI"

AJUNTAMENT DE MONTGAI

DESEMBRE 2010

DOM ARQUITECTES ASSOCIATS SLP

PASQUAL MAS IBOLDÚ :: VALERIMAS IBOLDÚ :: ARQUITECTES

PLÀNOL 03 COMPARACIÓ PLANEJAMENT VIGENT - MODIFICACIÓ

ESCALA 1/2500



- |  |                       |                                    |
|--|-----------------------|------------------------------------|
| A SISTEMA VIARI                                  | 1 NUCLI VELL          | 2b HPP Habitatge proteccio pública |
| B APARCAMENT PÚBLIC                              | 1a Nucli Vell         | 2c Agrupada amb jardí              |
| E EQUIPAMENTS                                    | 1b Nucli Vell Masies  | 3 EDIFICACIÓ AILLADA               |
| V PARCS I JARDINS                                | 2 EDIFICACIÓ LINEAL   | 3a Aillada Unifamiliar 400 m2      |
| V1 PARCS  V2 PLACES                              | 2a Contínua           | 3b Aillada Unifamiliar 600 m2      |
| NU2 SÒL NO URBANITZABLE Protecció del nucli urbà | 2b Contínua amb jardí |                                    |