

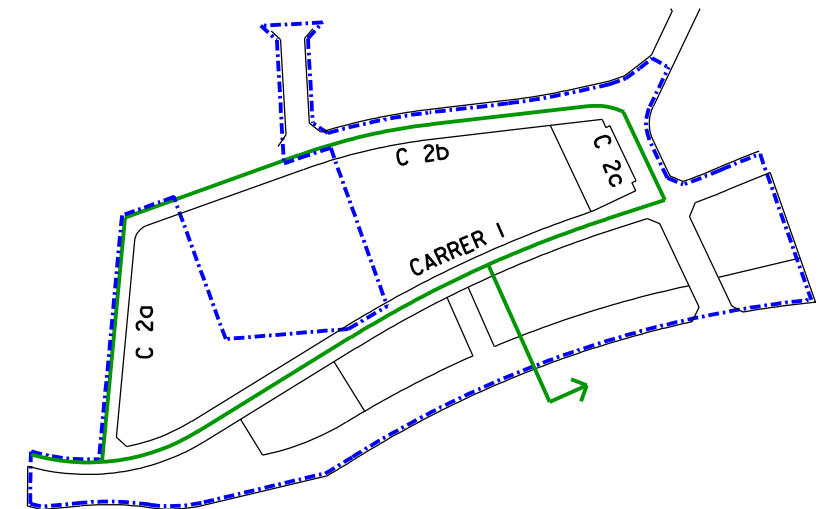
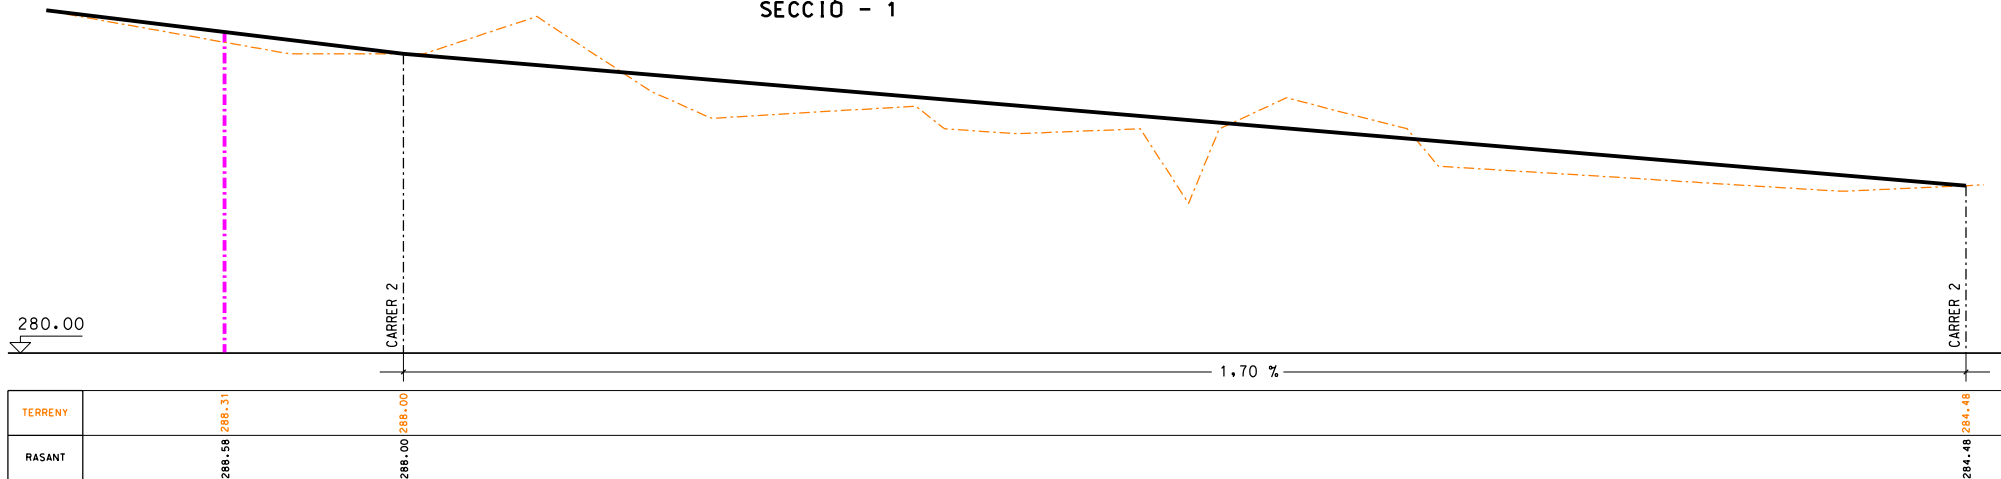


SECCIÓ - 1

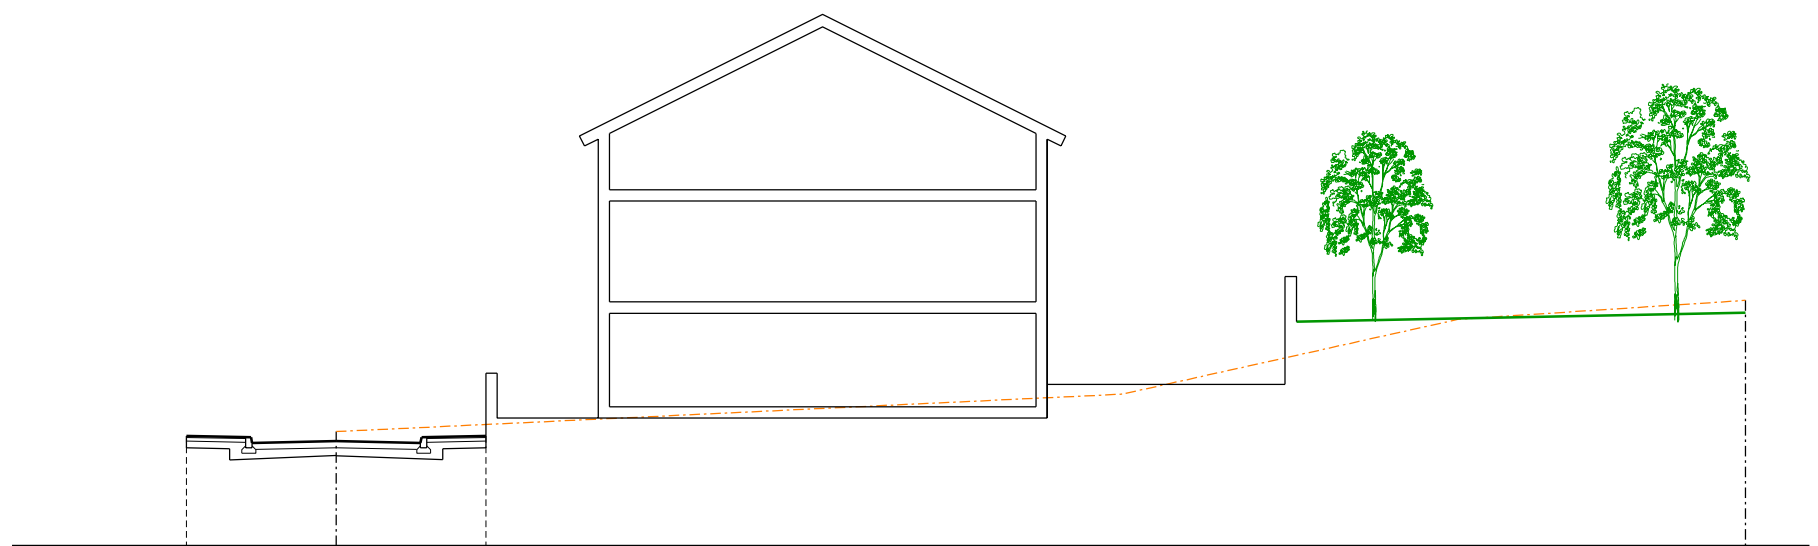

SECCIÓ - 2

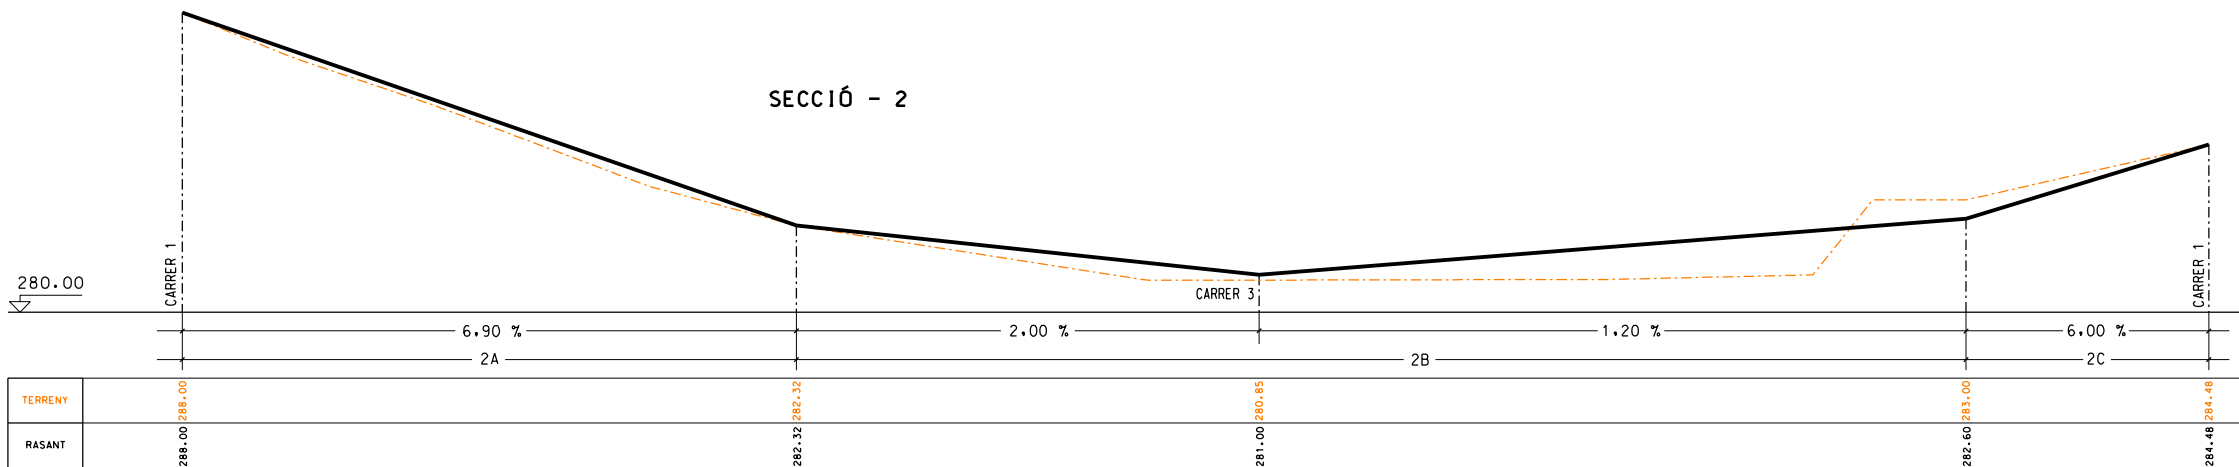

MODIFICACIÓ PLA D'ORDENACIÓ URBANÍSTICA MUNICIPAL

"PAVELLÓ DE MONTGAI"

AJUNTAMENT DE MONTGAI

DESEMBRE 2010

DOM ARQUITECTES ASSOCIATS SLP

PASQUAL MAS IBOLDÚ :: VALERIMAS IBOLDÚ :: ARQUITECTES

PLÀNOL 05b SECCIONS

ESCALA 1/1000
250

